



AREA A11
scala 1:2000

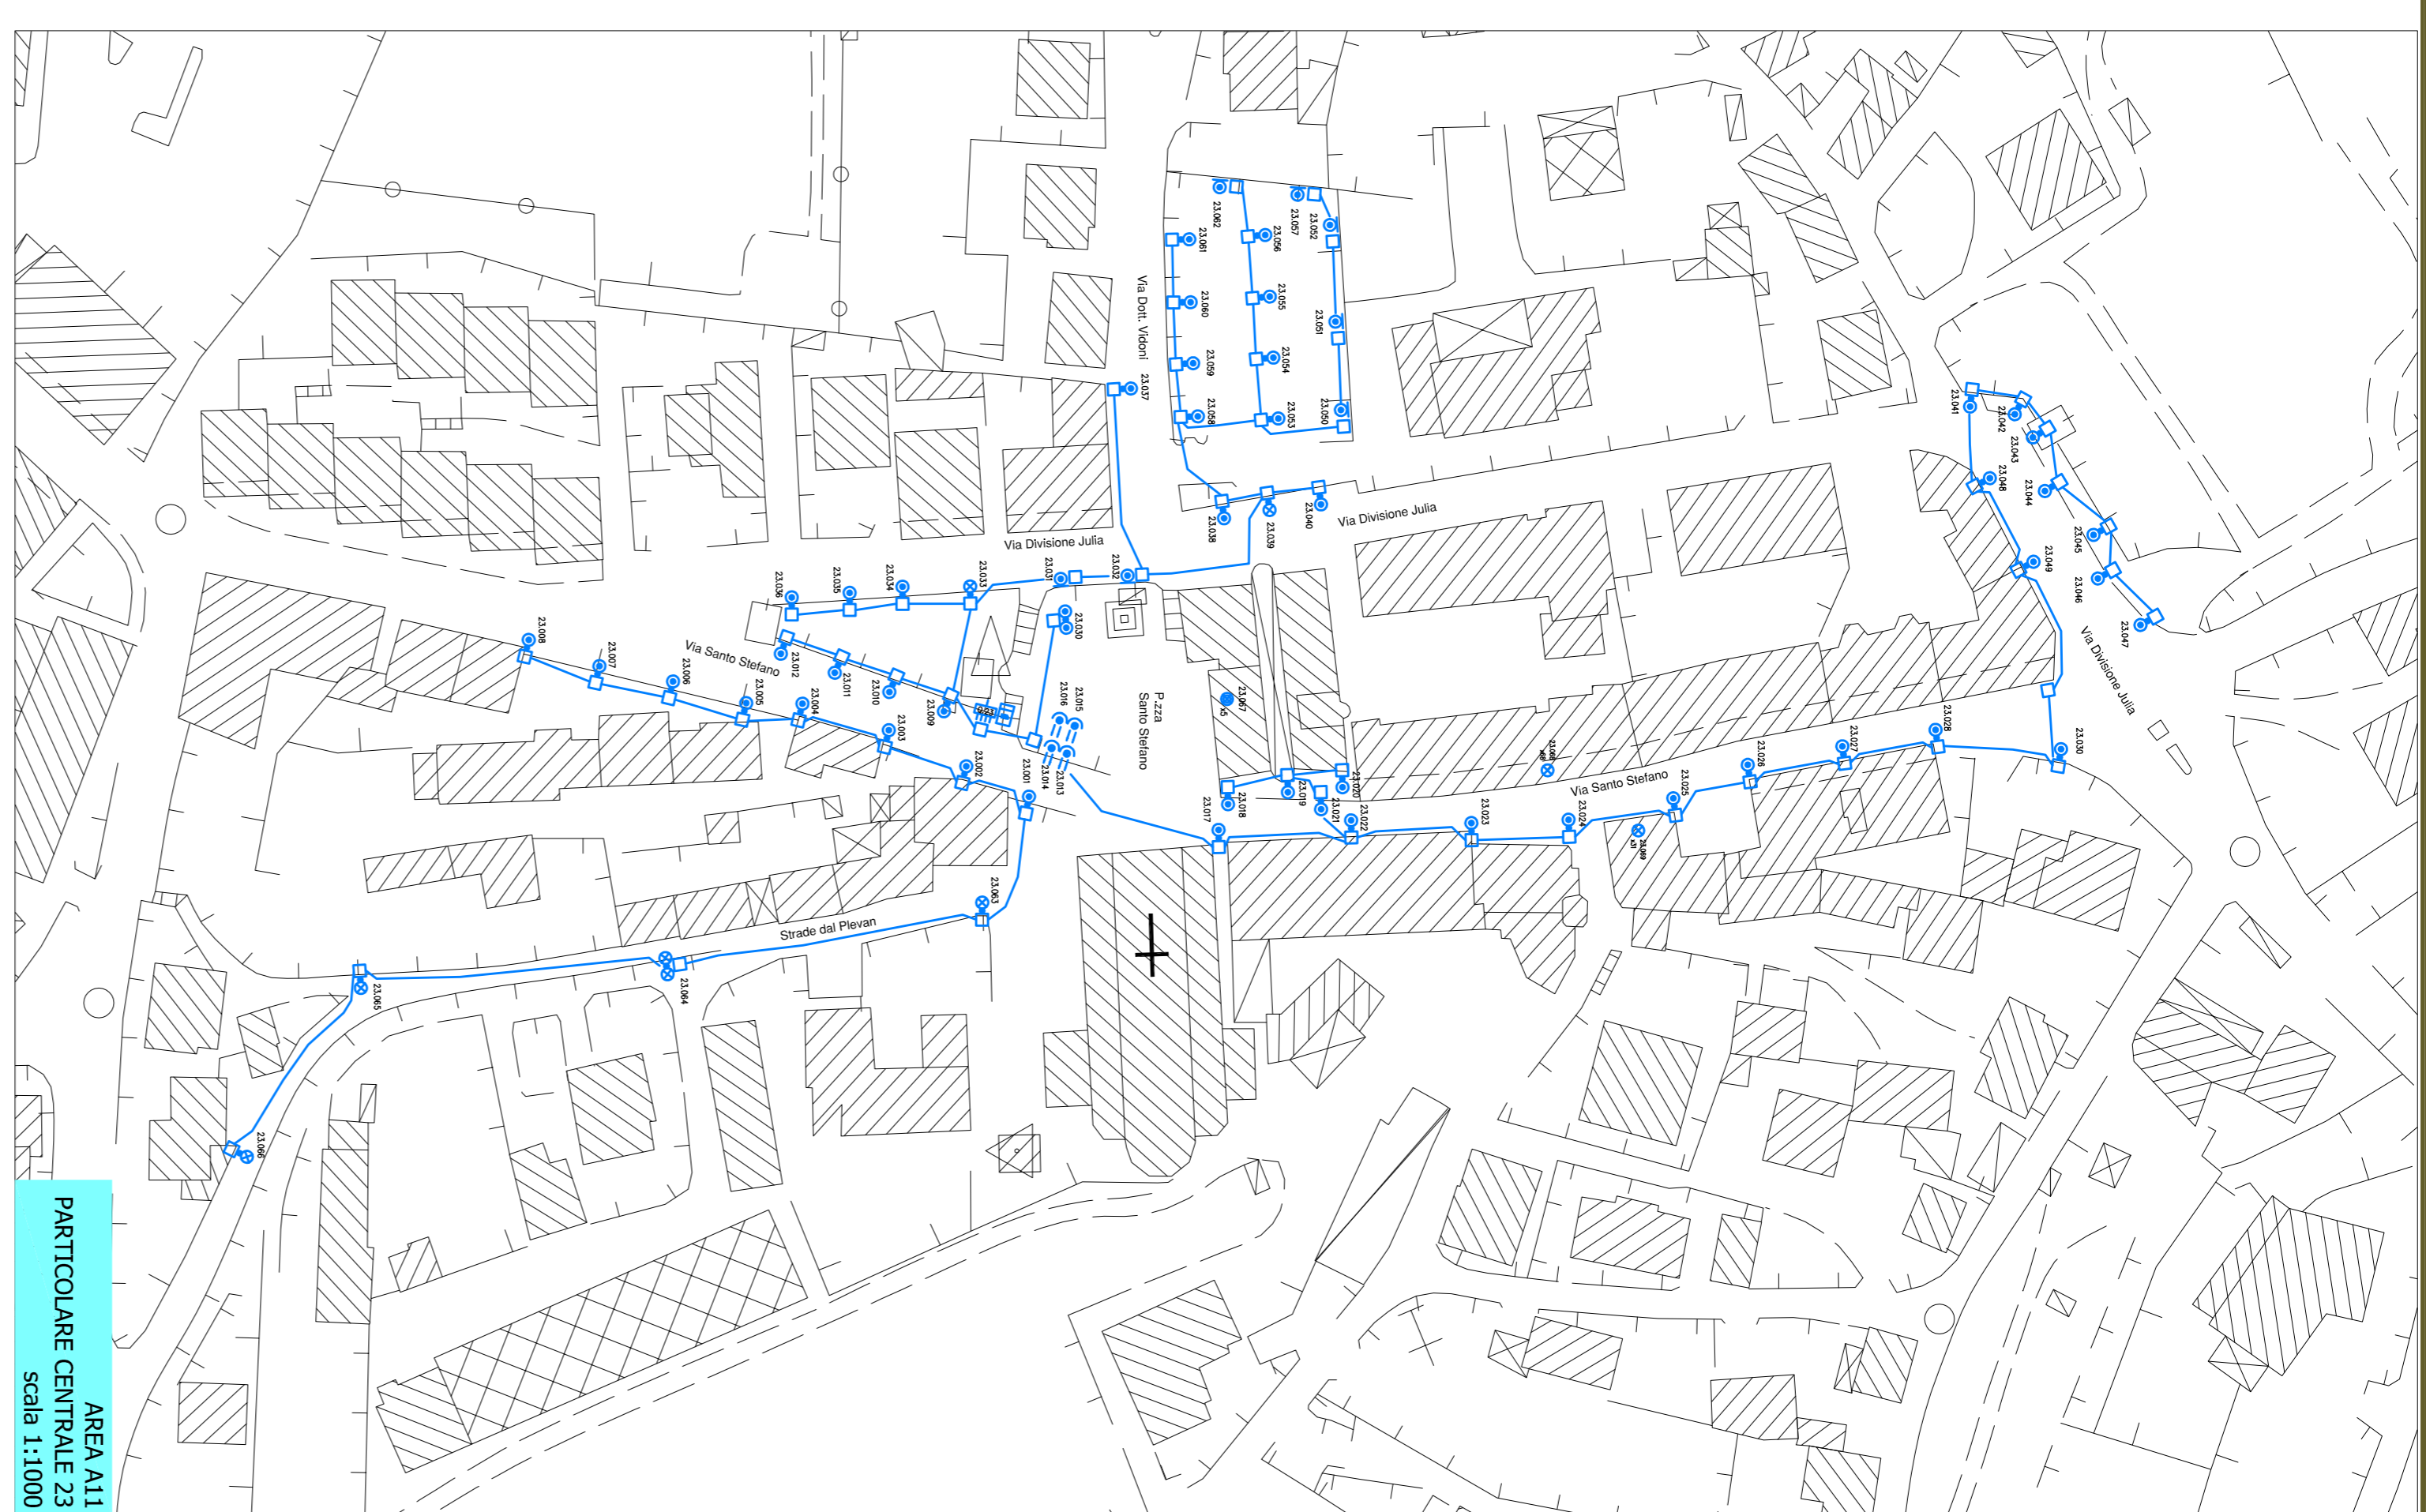

AREA A11
PARTICOLARE CENTRALE Z3
scala 1:1000

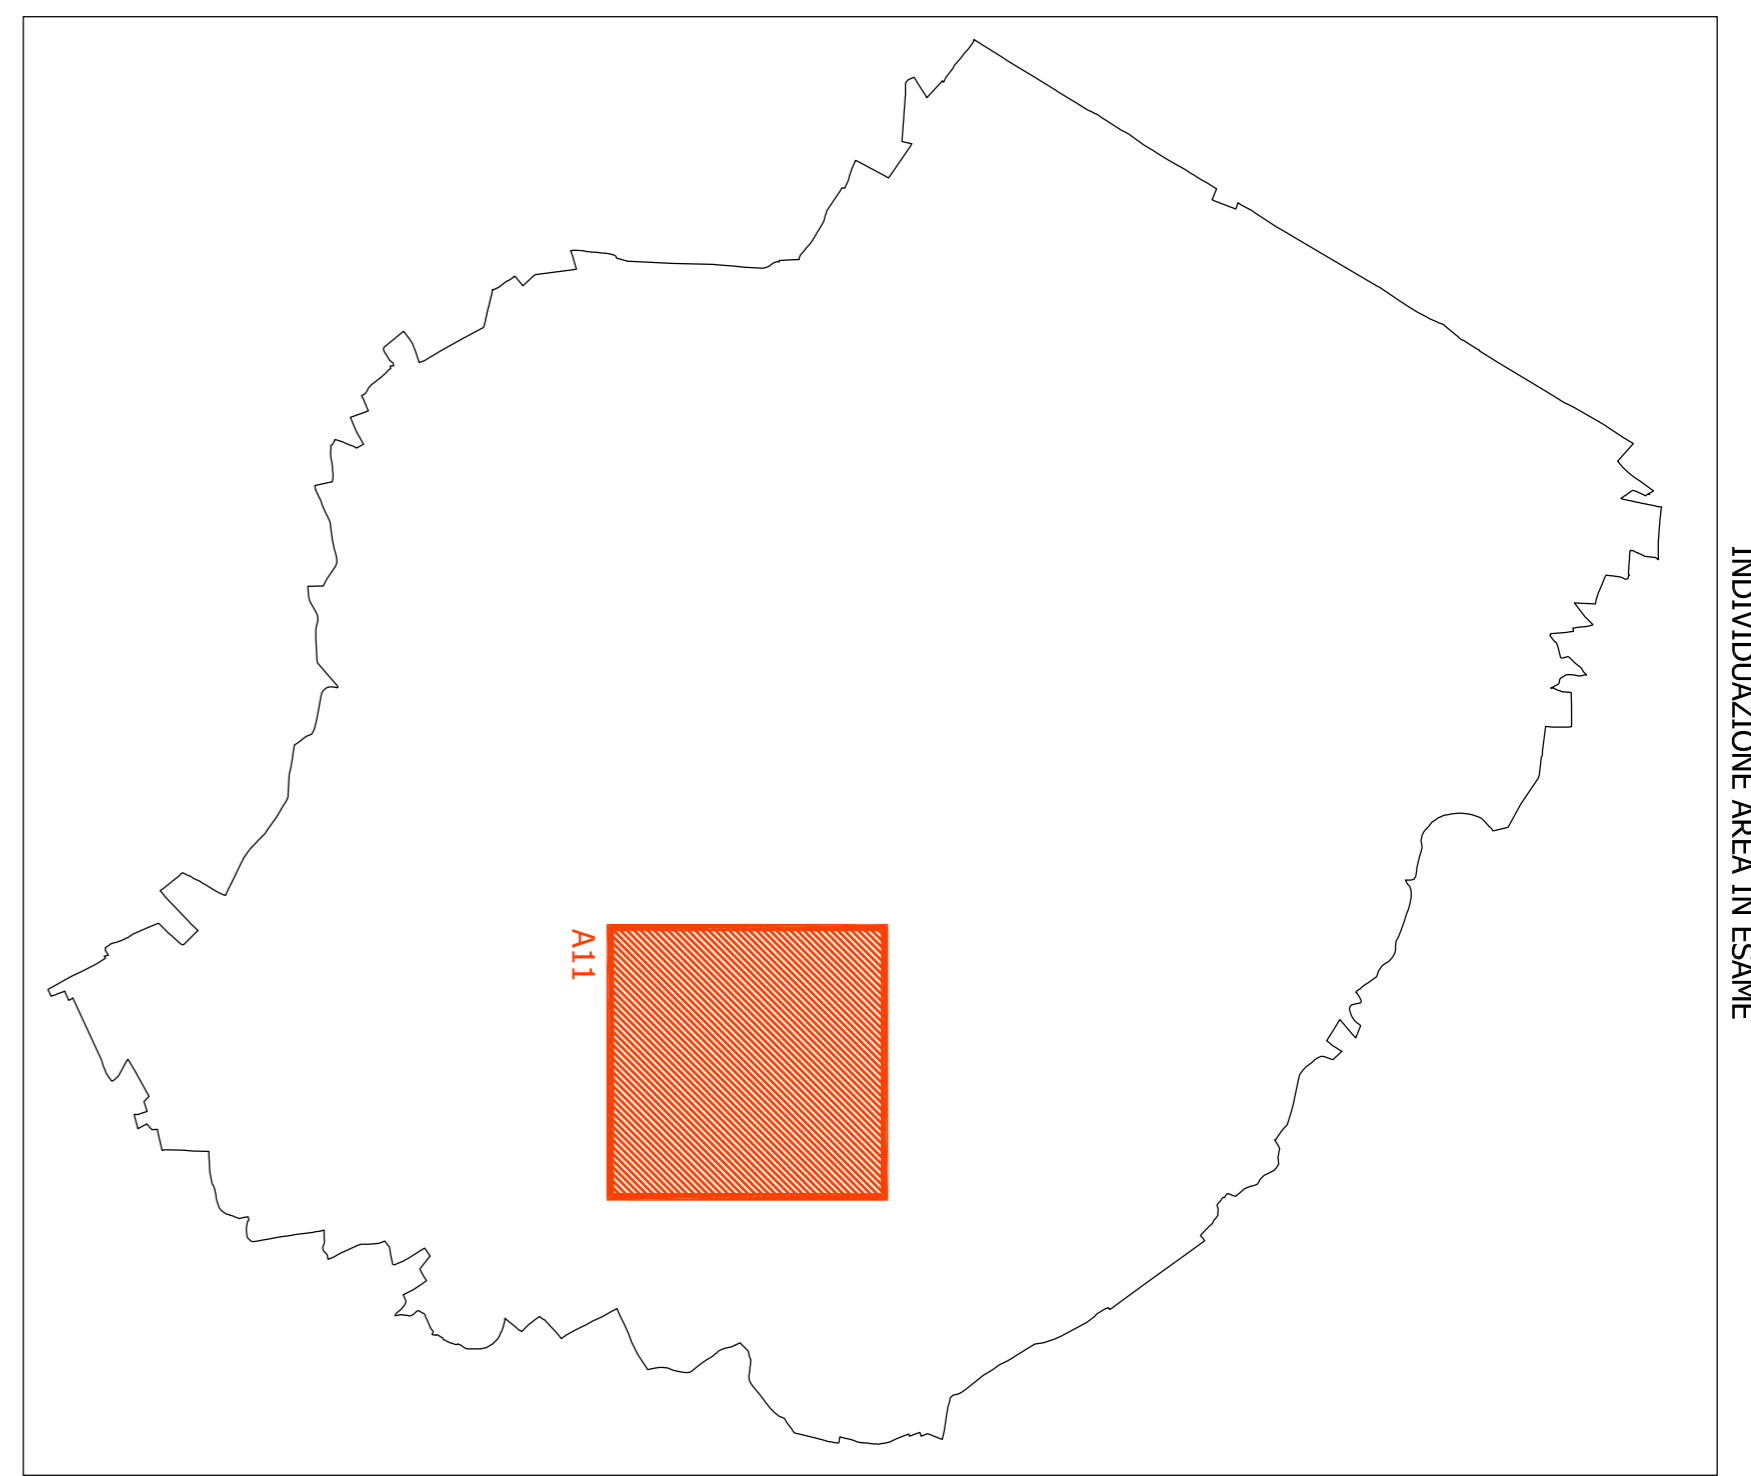

INDIVIDUAZIONE AREA IN ESAME

LEGENDA SIMBOLI

Simboli	Descrizione
	Protezione
	Apparecchio d'illuminazione di tipo stradale su palo
	Apparecchio d'illuminazione di tipo stradale su stacco a parete
	Apparecchio d'illuminazione a soffitto
	Apparecchio d'illuminazione di tipo arredo urbano su palo
	Apparecchio d'illuminazione di tipo arredo urbano su stacco a parete
	Apparecchio d'illuminazione di tipo arredo urbano a soffitto
	Apparecchio d'illuminazione da incasso a pavimento
	Apparecchio d'illuminazione circolare
	Palo per sostegno apparecchi di illuminazione
	Palo di fondazione con pozzetto
	Pozzetto
	Quadro elettrico ausiliario o di sezionamento
	Quadro elettrico di comando e distribuzione
	Contatore di energia attiva
	Conduttura filtrata
	Conduttura senza

IL TECNICO

Revisioni - Revisions	
3	
2	
1	GEN. 2017
Rev.	Date
P.C.I. - FASE 1 - CENSIMENTO STATO DI FATTO	
Nise	

COMUNE DI BUJA
Provincia di Udine

PIANO COMUNALE DI ILLUMINAZIONE
- Legge Regionale 18 Giugno 2007 n°15 -

Titolo	
Oggetto	FASE 1 - CENSIMENTO STATO DI FATTO
Formato	A1
Scala	1:1000 - 1:2000
Commissi	C16095
Foglio	07
Numero	09

Per. Ind. Paolo Blarasin
Via Nazionale, 6 - 33019 Tricesimo (UD)
Tel./Fax 0432881604 e-mail info@sigpec.191.it

PCI-7
1

Il presente è frutto di un'attività di studio, consultiva, di natura tecnica. Il presente documento non ha valore di autorizzazione né di approvazione. Il presente documento è a disposizione di tutti e non può essere riprodotto o distribuito senza permesso scritto dall'Autore.