



AREA A2  
Scala 1:2000



AREA A1  
Scala 1:2000

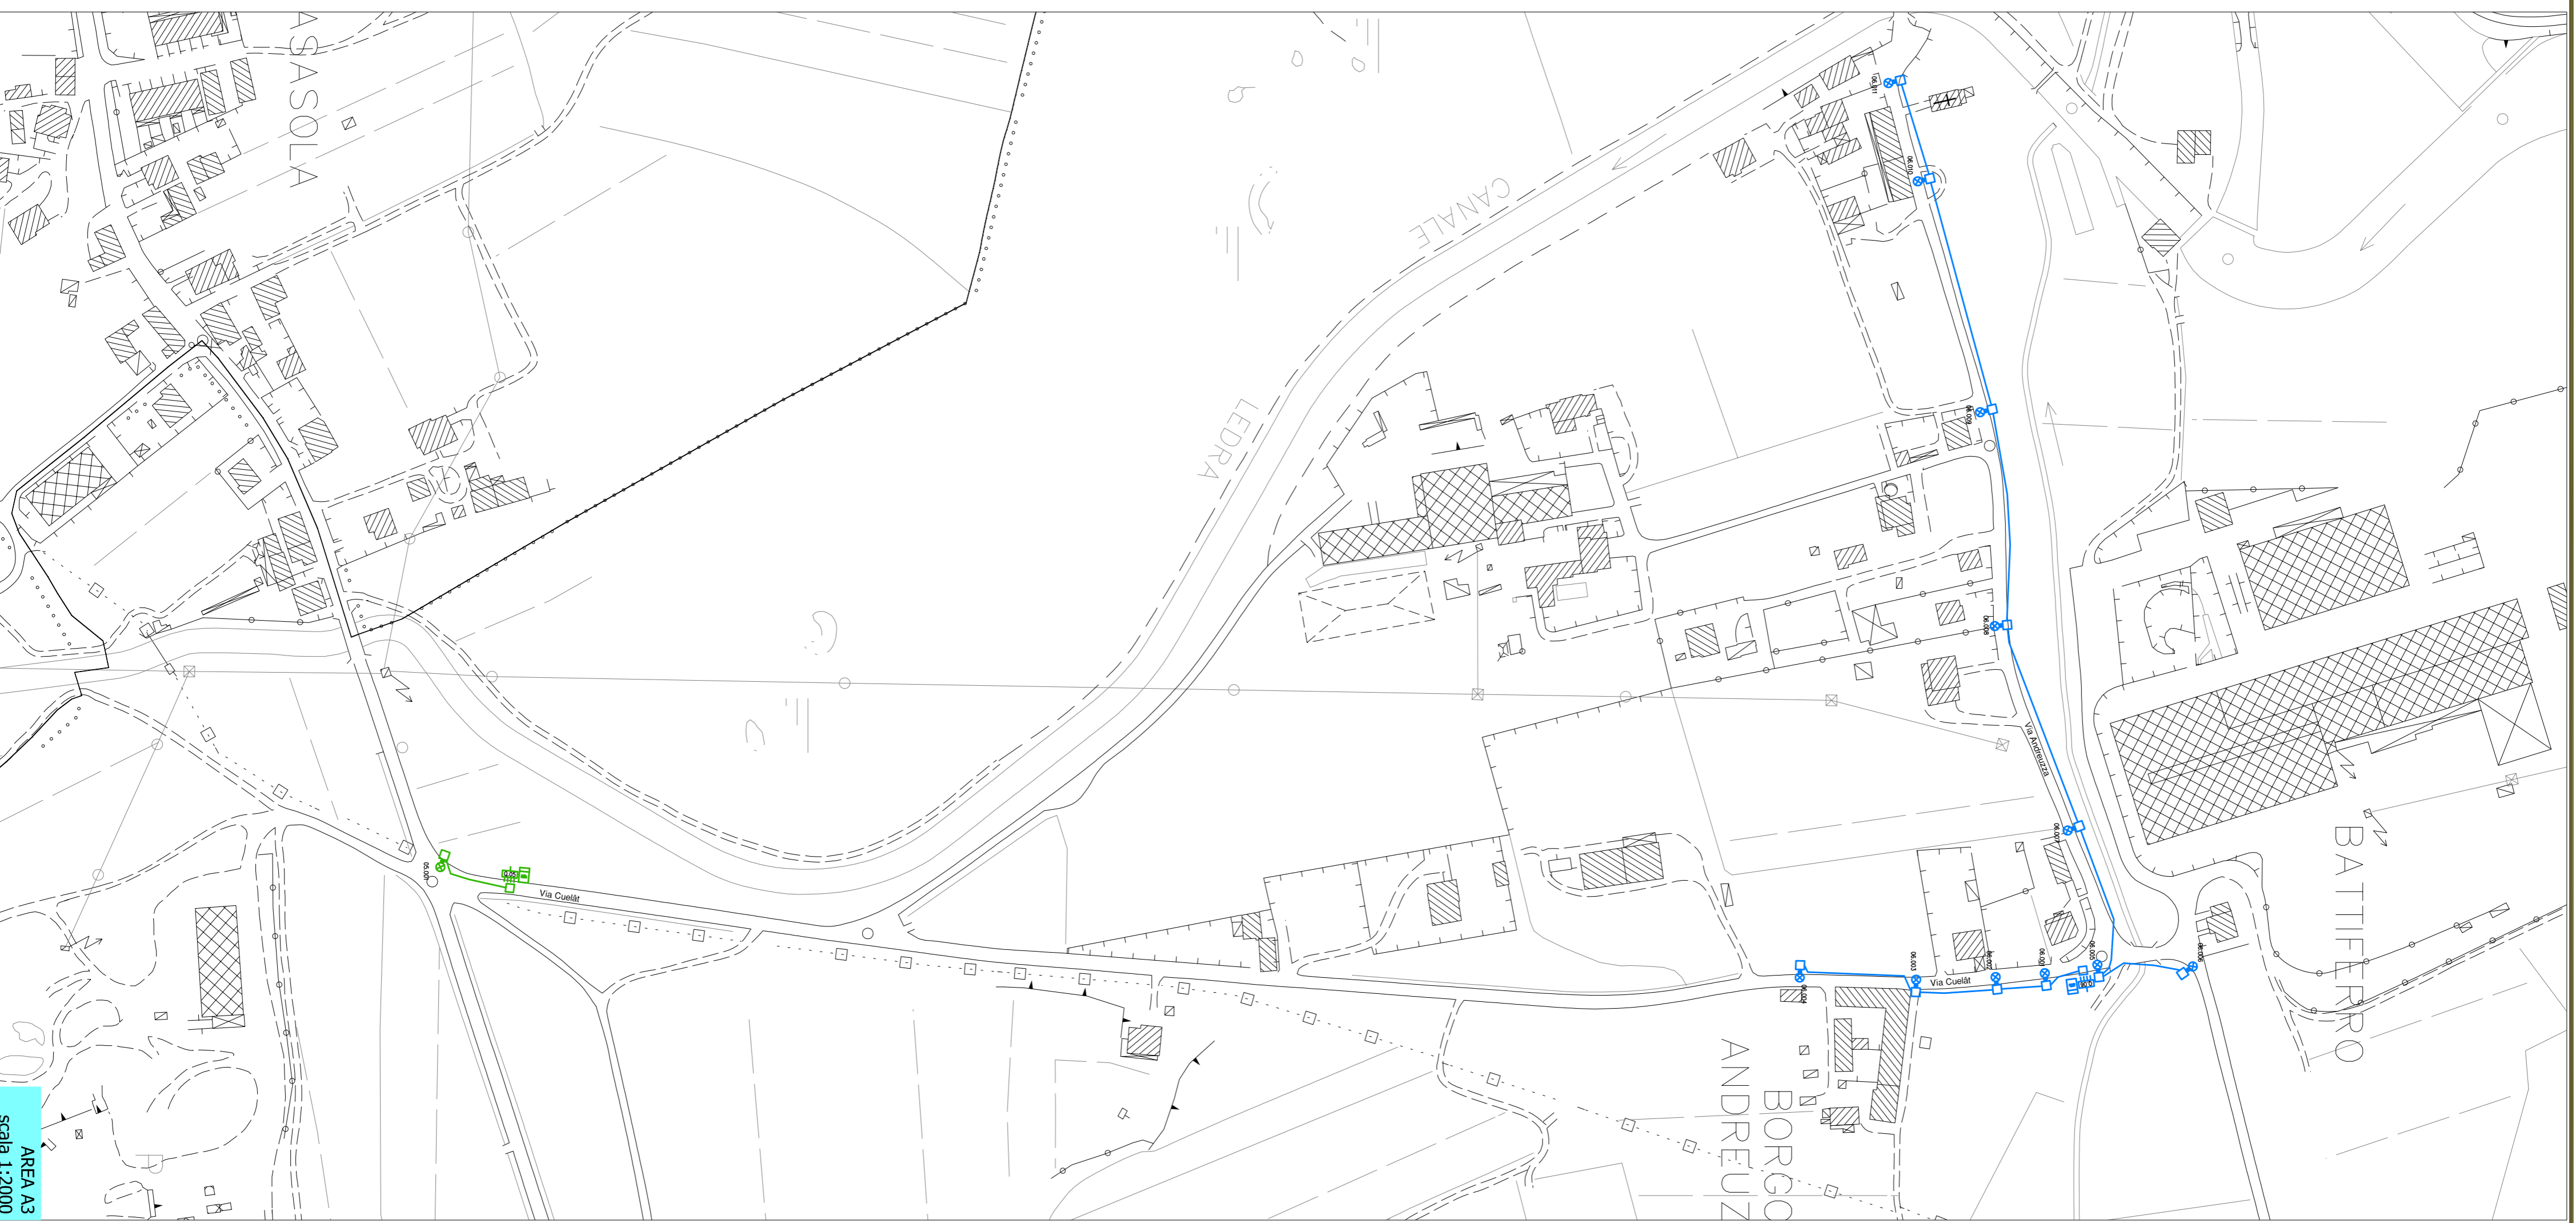

AREA A3  
Scala 1:2000

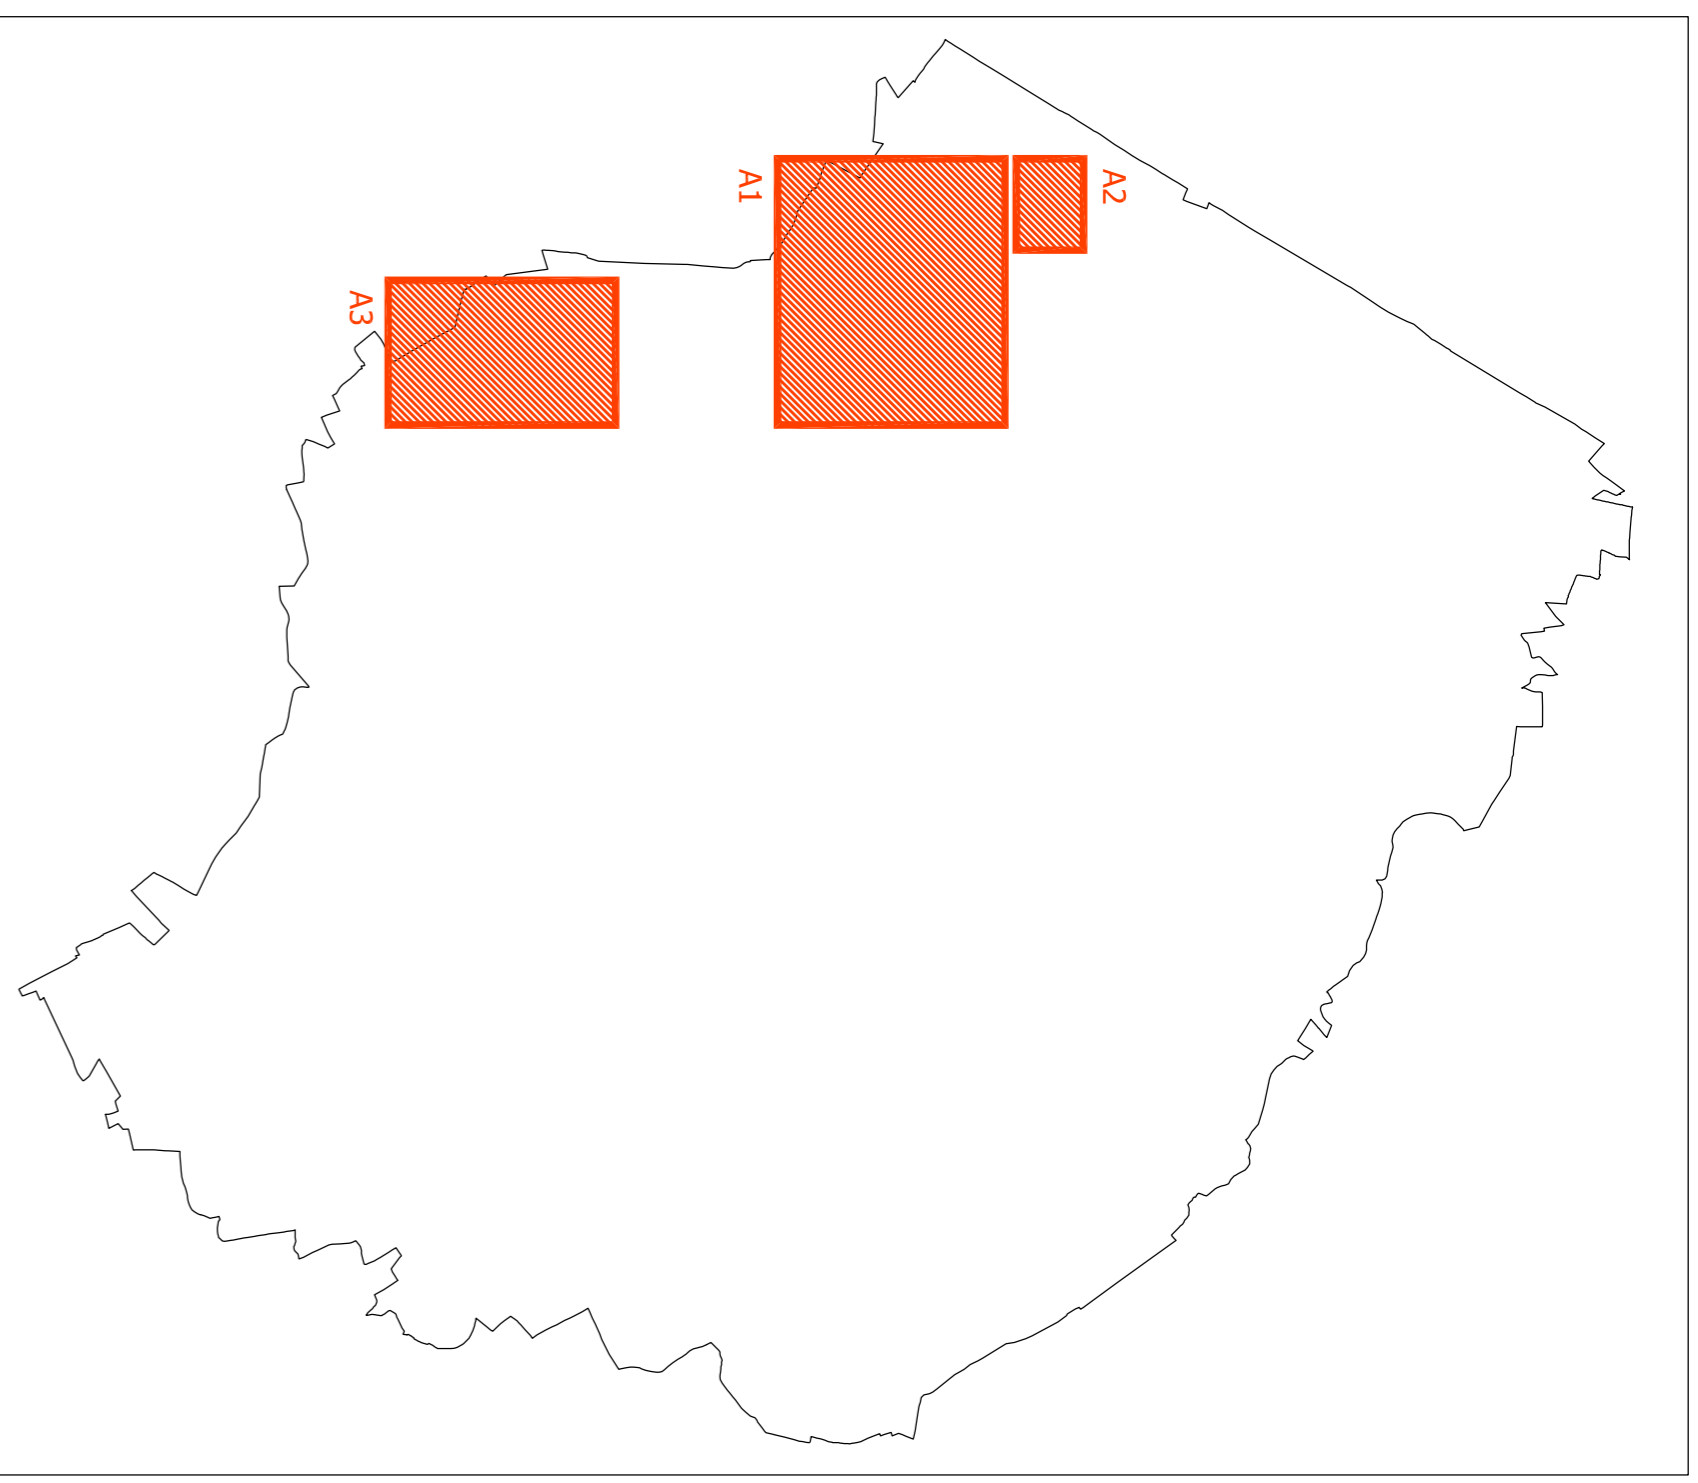

LEGENDA SIMBOLI	
Simboli	Descrizione
	Protezione
	Apparecchio d'illuminazione di tipo stradale su palo
	Apparecchio d'illuminazione di tipo stradale su braccio a parete
	Apparecchio d'illuminazione a soffitto
	Apparecchio d'illuminazione di tipo arredo urbano su palo
	Apparecchio d'illuminazione di tipo arredo urbano su braccio a parete
	Apparecchio d'illuminazione di tipo arredo urbano a soffitto
	Apparecchio d'illuminazione da incasso a soffitto
	Apparecchio d'illuminazione da incasso a pavimento
	Apparecchio d'illuminazione circolare
	Palo per sostegno apparecchi di illuminazione
	Pilino di fondazione con pozzetto
	Pozzetto
	Quadro elettrico ausiliario o di sezionamento
	Quadro elettrico di comando e distribuzione
	Contatore di energia attiva
	Canditura filtrata
	Conduttura aerea

IL TECNICO

Revisions:—Revisions

Rev.	Date	Desc	Notes
1	GEN. 2017	P.C.I. - FASE 1 - CENSIMENTO STATO DI FATTO	
2			
3			

<p><b>COMUNE DI BUJA</b> Provincia di Udine</p>		<p><b>PIANO COMUNALE DI ILLUMINAZIONE</b> -Legge Regionale 18 Giugno 2007 n°15-</p>	
<p><b>OGGETTO</b> FASE 1 - CENSIMENTO STATO DI FATTO</p>		<p>Formato A1</p>	
<p><b>AREA A1 - A2 - A3</b></p>		<p>Scala 1:2000</p>	
		<p>Commissione C16005</p>	
		<p>Foglio 01</p>	
		<p>Disegno 09</p>	
		<p>Numero PCI-1</p>	
		<p>Rev. 1</p>	

Per. Ind. Paolo Blarasin  
Via Nazionale, 6 - 33019 Tricesimo (UD)  
Tel./Fax 0432881604 e-mail info@grupotec.191.it

I. TORRES & ASSOCIATI ARCHITETTI ASSOCIATI - STUDIO DI PROGETTO E REALIZZAZIONE DI INTERI, SPAZIO PUBBLICO E URBANO. AREA DI ILLUMINAZIONE. Secondo le norme vigenti in materia di tutela del patrimonio storico, artistico e ambientale, nonché in materia di tutela dell'ambiente e della salute umana, nonché in materia di tutela del paesaggio e dell'architettura.