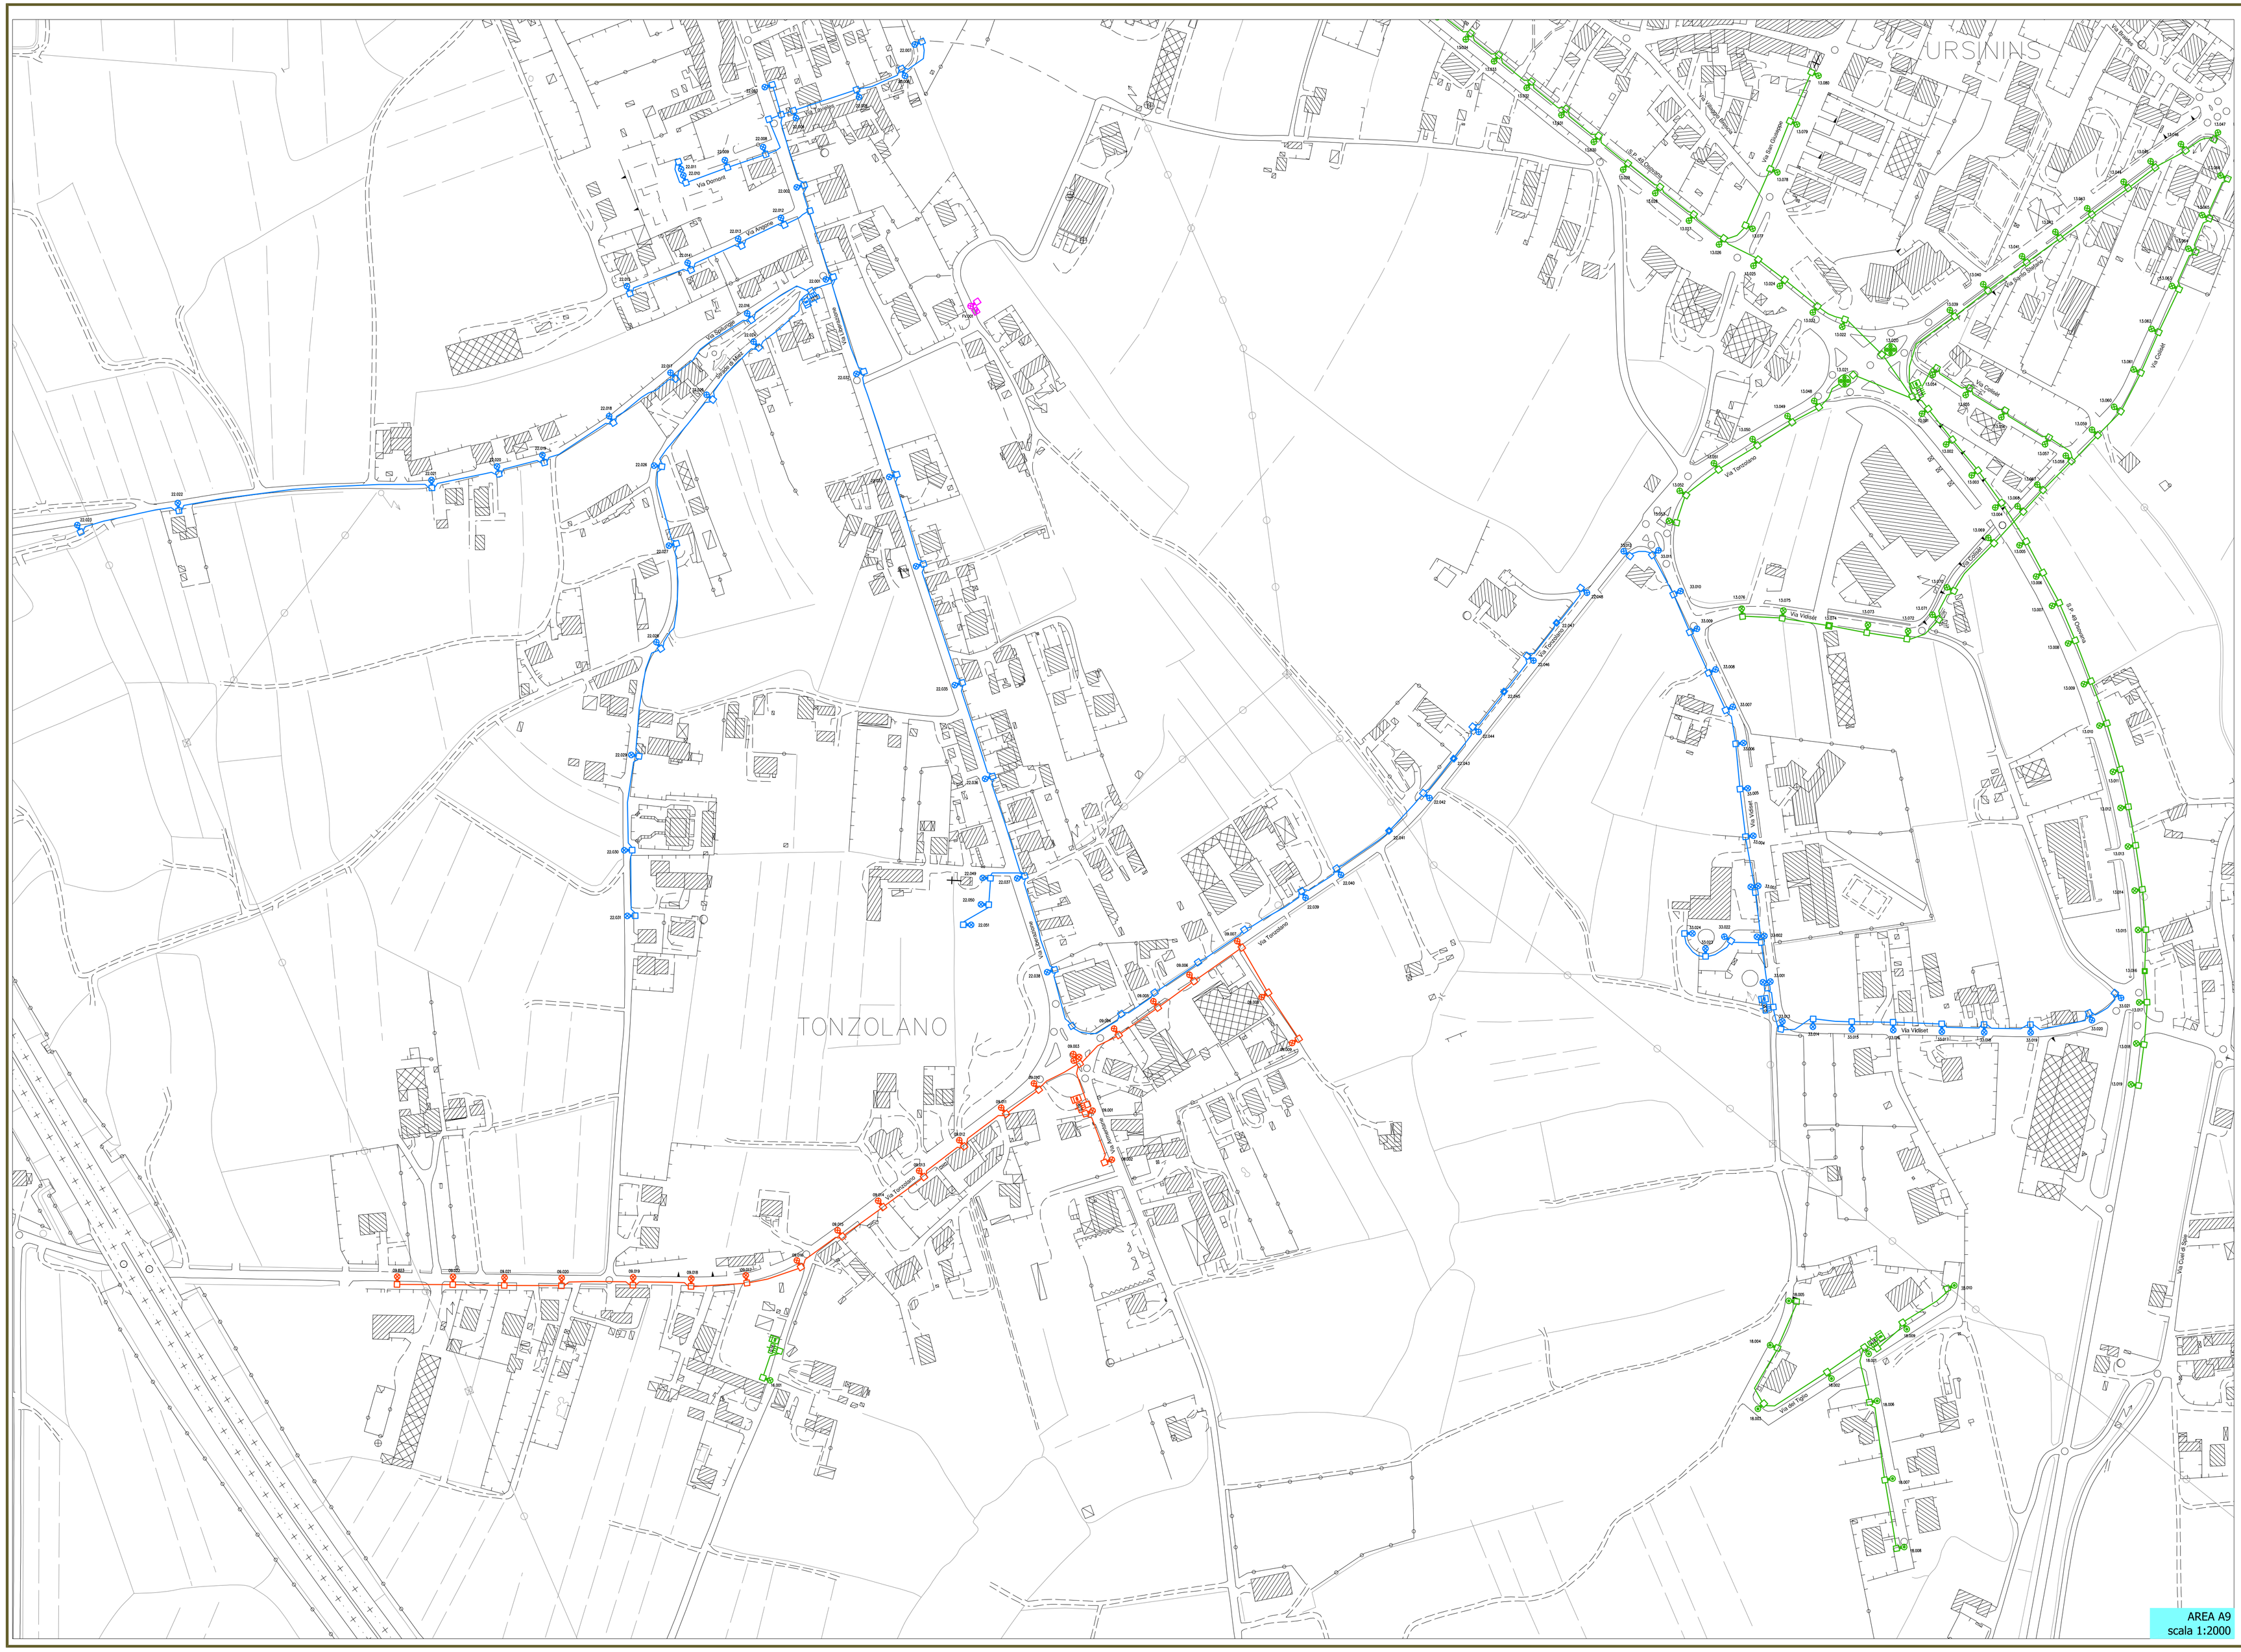

INDIVIDUAZIONE AREA IN ESAME

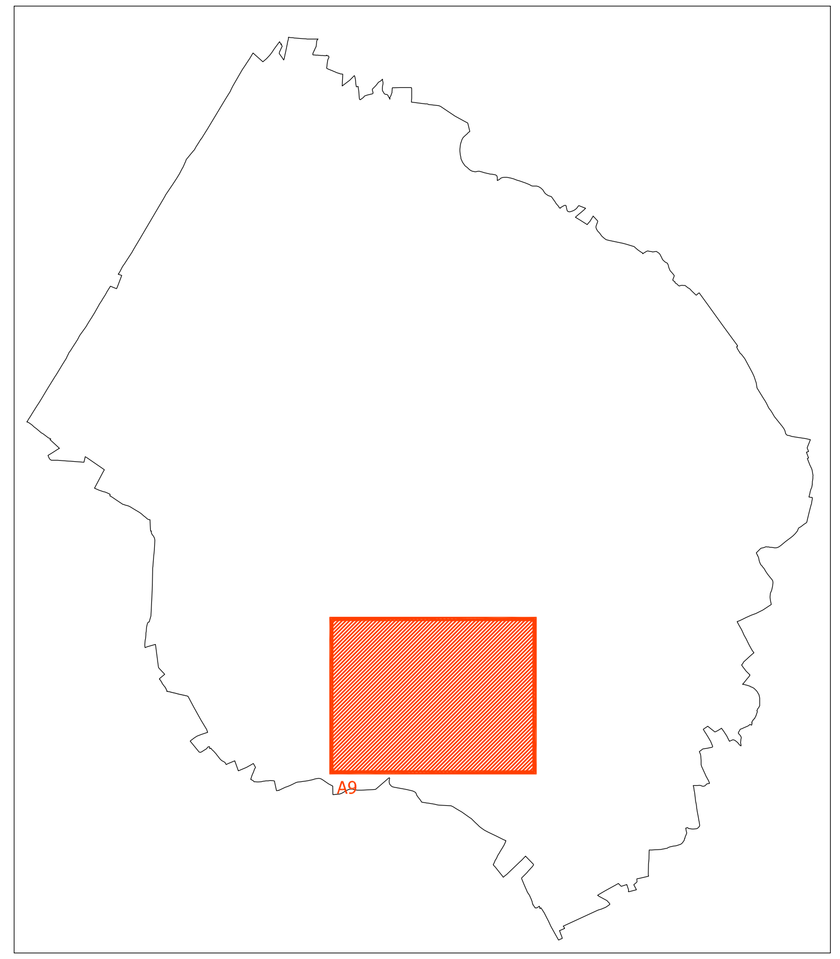

LEGENDA SIMBOLI

Simbolo	Descrizione
	Proiettore
	Apparecchio d'illuminazione di tipo stradale su palo
	Apparecchio d'illuminazione di tipo stradale su sbraccio a parete
	Apparecchio d'illuminazione a soffitto
	Apparecchio d'illuminazione di tipo arredo urbano su palo
	Apparecchio d'illuminazione di tipo arredo urbano su sbraccio a parete
	Apparecchio d'illuminazione di tipo arredo urbano a soffitto
	Apparecchio d'illuminazione da incasso a soffitto
	Apparecchio d'illuminazione da incasso a pavimento
	Apparecchio d'illuminazione circolare
	Palo per sostegno apparecchi di illuminazione
	Plinto di fondazione con pozzetto
	Pozzetto
	Quadro elettrico ausiliario o di sezionamento
	Quadro elettrico di comando e distribuzione
	Contatore di energia attiva
	Conduttura interrata
	Conduttura aerea

IL TECNICO

.....

Revisioni–Rewisions

Rev.	Data	Note
3		
2		
1	GEN. 2017	P.C.I. - FASE 1 - CENSIMENTO STATO DI FATTO

COMUNE DI BUJA
Provincia di Udine

Titolo

PIANO COMUNALE DI ILLUMINAZIONE
-Legge Regionale 18 Giugno 2007 n°15-

Oggetto

FASE 1 - CENSIMENTO STATO DI FATTO

AREA A9

Formato	A1		
Scala	1:2000		
Commessa	C16025		
Foglio	05	Di	09

Per. Ind. Paolo Blarasin
Via Nazionale, 6 - 33019 Tricesimo (UD)
Tel./Fax 0432/881604 e-mail info@ergotec.191.it

Numero

PCI-5 | Rev. 1

A termini di legge ci riserviamo la proprietà di questo documento con divieto di riprodurlo o di renderlo comunque noto a terzi senza la nostra autorizzazione
According to the law we reserved the rights to this document and it is forbidden to reproduce or pass on to other parties without our permission