

Simboli	Descrizione
	Protezione
	Apparecchio d'illuminazione di tipo stradale su palo
	Apparecchio d'illuminazione di tipo stradale su stacco a parete
	Apparecchio d'illuminazione a scollo
	Apparecchio d'illuminazione di tipo anello urbano su palo
	Apparecchio d'illuminazione di tipo anello urbano a scollo
	Apparecchio d'illuminazione di tipo anello urbano su stacco a parete
	Apparecchio d'illuminazione da incasso a scollo
	Apparecchio d'illuminazione da incasso a pavimento
	Apparecchio d'illuminazione circolare
	Palo per sostegno apparecchi di illuminazione
	Pilino di fondazione con pozzetto
	Pozzetto
	Quadro elettrico ausiliario o di sezionamento
	Quadro elettrico di comando e distribuzione
	Contatore di energia attiva
	Canditura filtrata
	Conduttura aerea

IL TECNICO

Revisions:—Revisions

Rev.	Descr.	Rev.	Descr.
1	GEN. 2017	1	P.C.I. - FASE 1 - CENSIMENTO STATO DI FATTO
2		2	P.C.I. - FASE 1 - CENSIMENTO STATO DI FATTO
3		3	


COMUNE DI BUJA
Provincia di Udine

PIANO COMUNALE DI ILLUMINAZIONE
-Legge Regionale 18 Giugno 2007 n°15-

Titolo	Formato	Scala	Commissione	Foglio	DT	Numero
OGGETTO FASE 1 - CENSIMENTO STATO DI FATTO AREA A13	A1	1:2000	C16095	09	01	09

Per. Ind. Paolo Blarasin
Via Nazionale, 6 - 33019 Tricesimo (UD)
Tel./Fax 0432881604 e-mail info@sigpcc.191.it

PCI-9 1

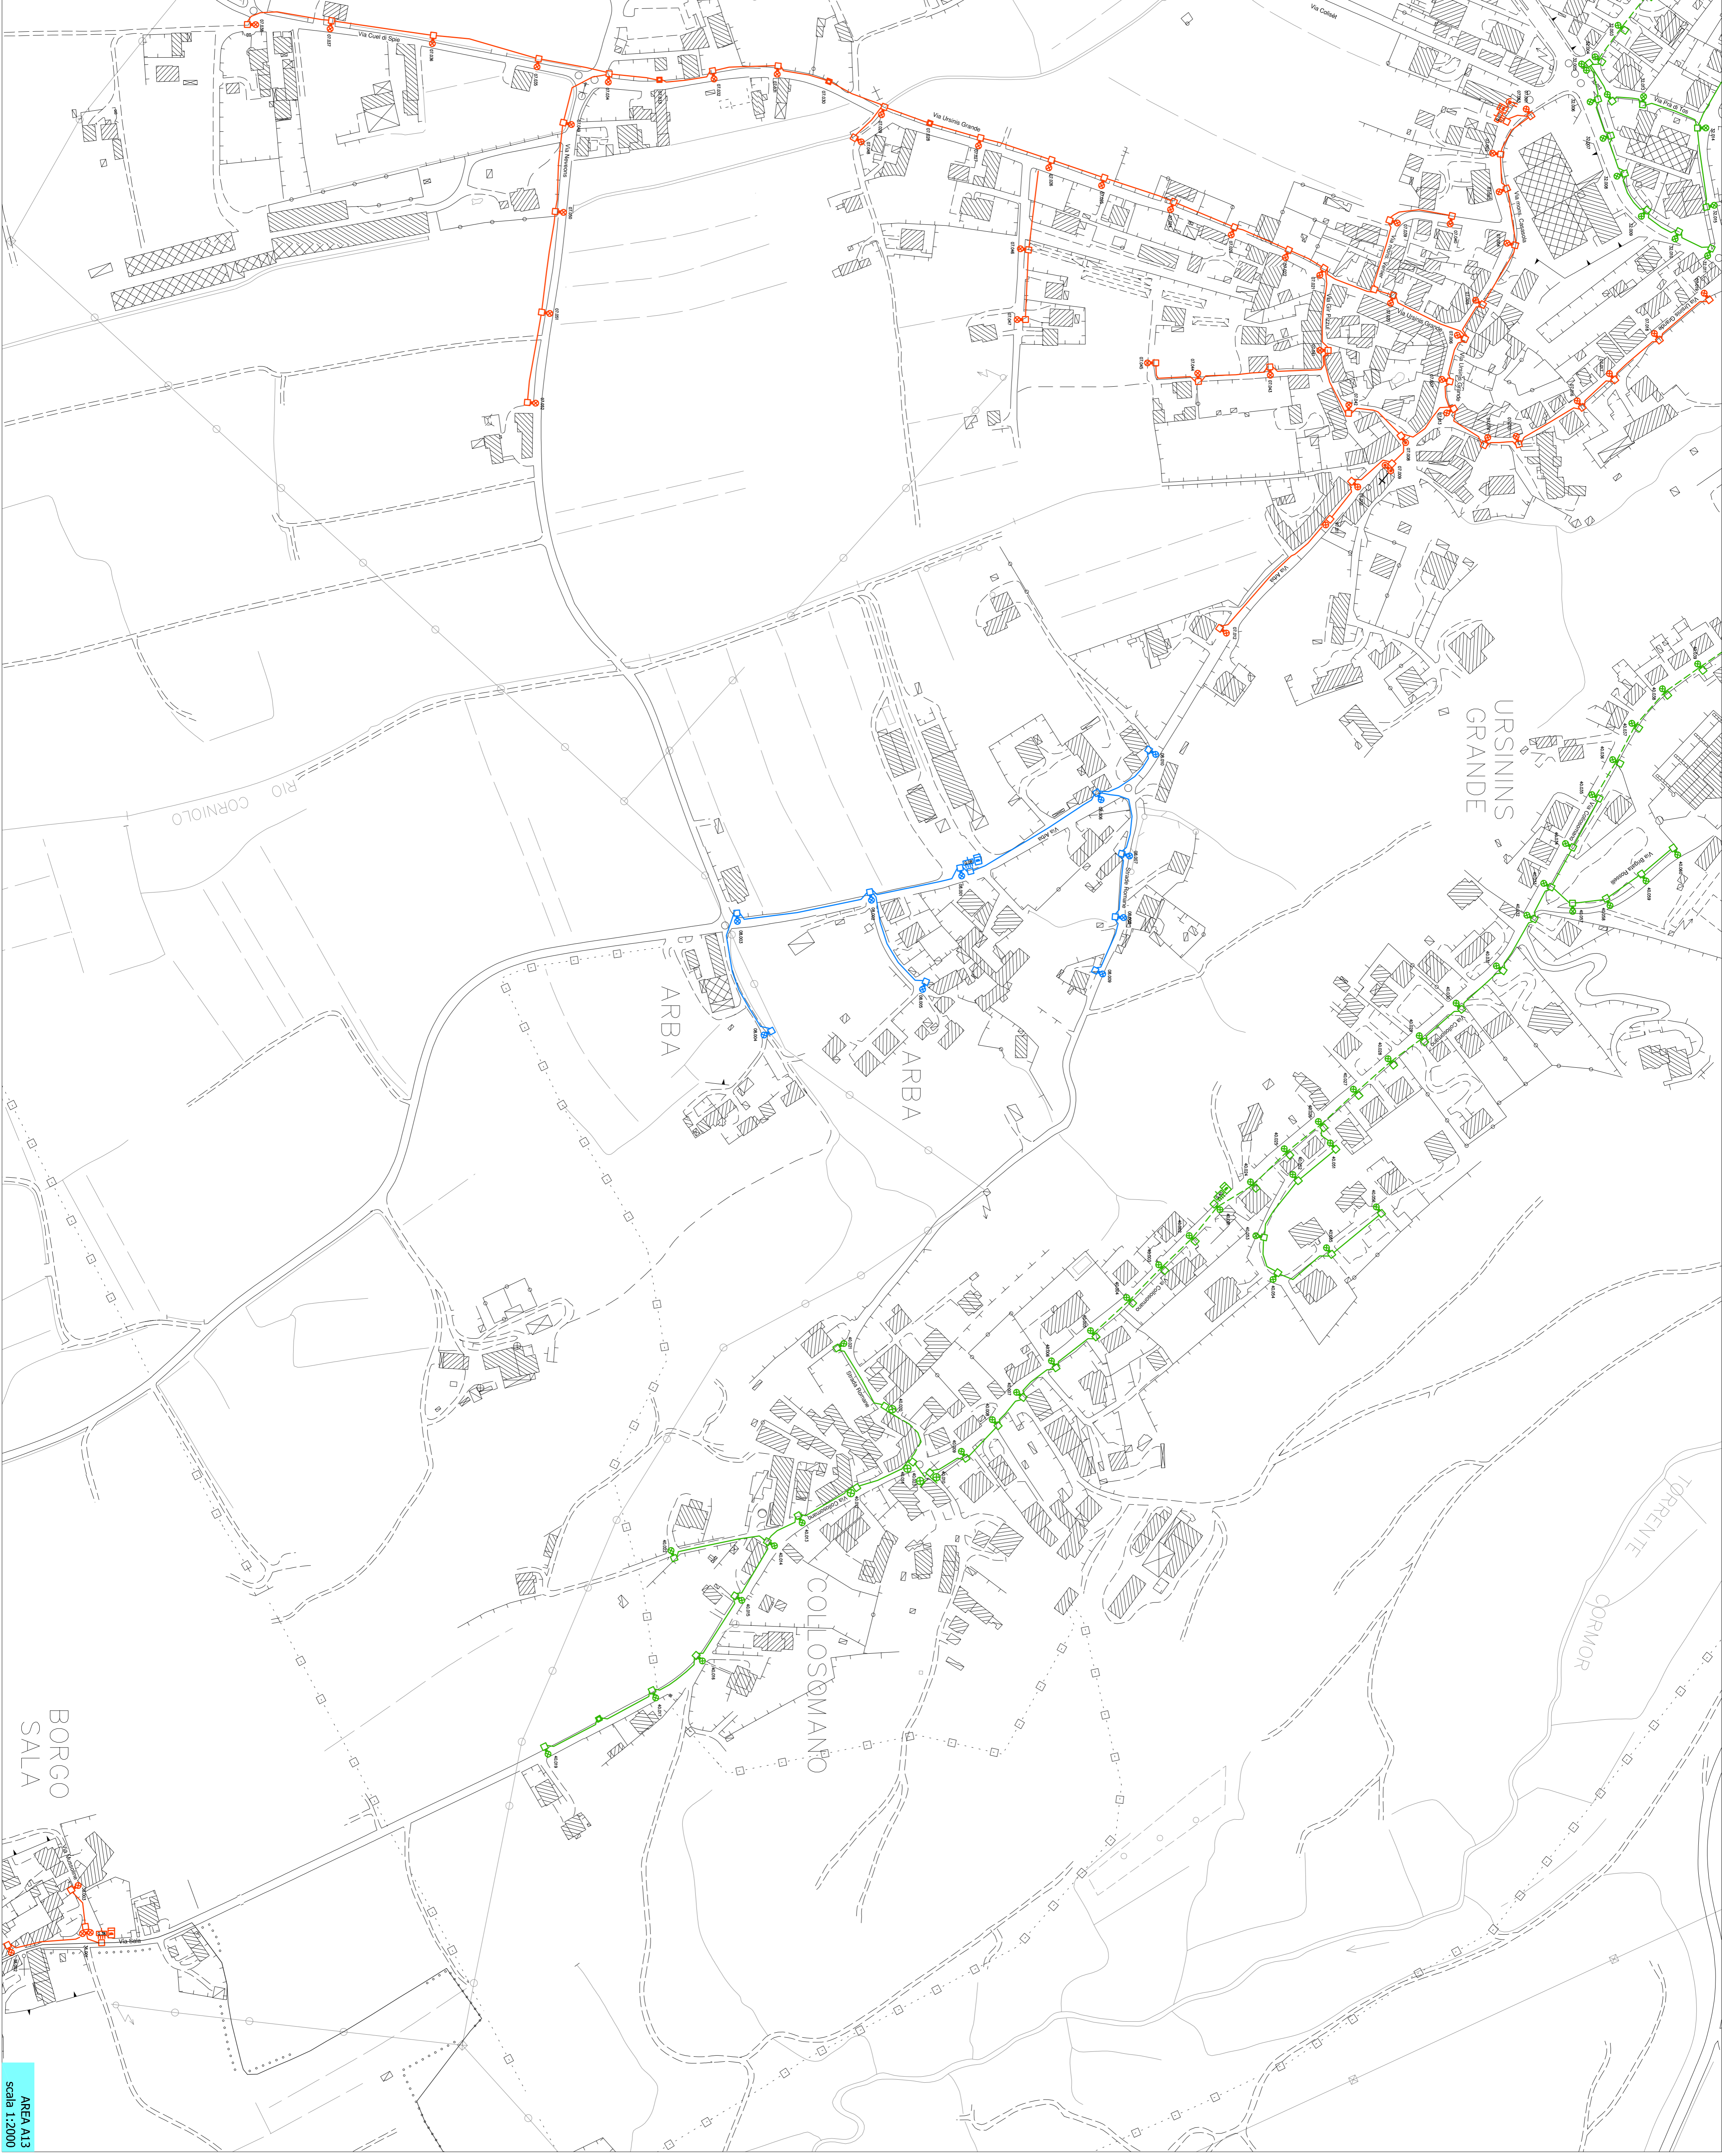

AREA A13
Scala 1:2000

Il presente disegno è proprietà esclusiva del Comune di Buja. È vietata espressamente la ristampa, l'uso non autorizzato o la diffusione senza permesso scritto del Comune di Buja. È vietata espressamente la ristampa, l'uso non autorizzato o la diffusione senza permesso scritto del Comune di Buja.